


INTERMEDIATE BRACKET
SCALE: 3"=1'-0"

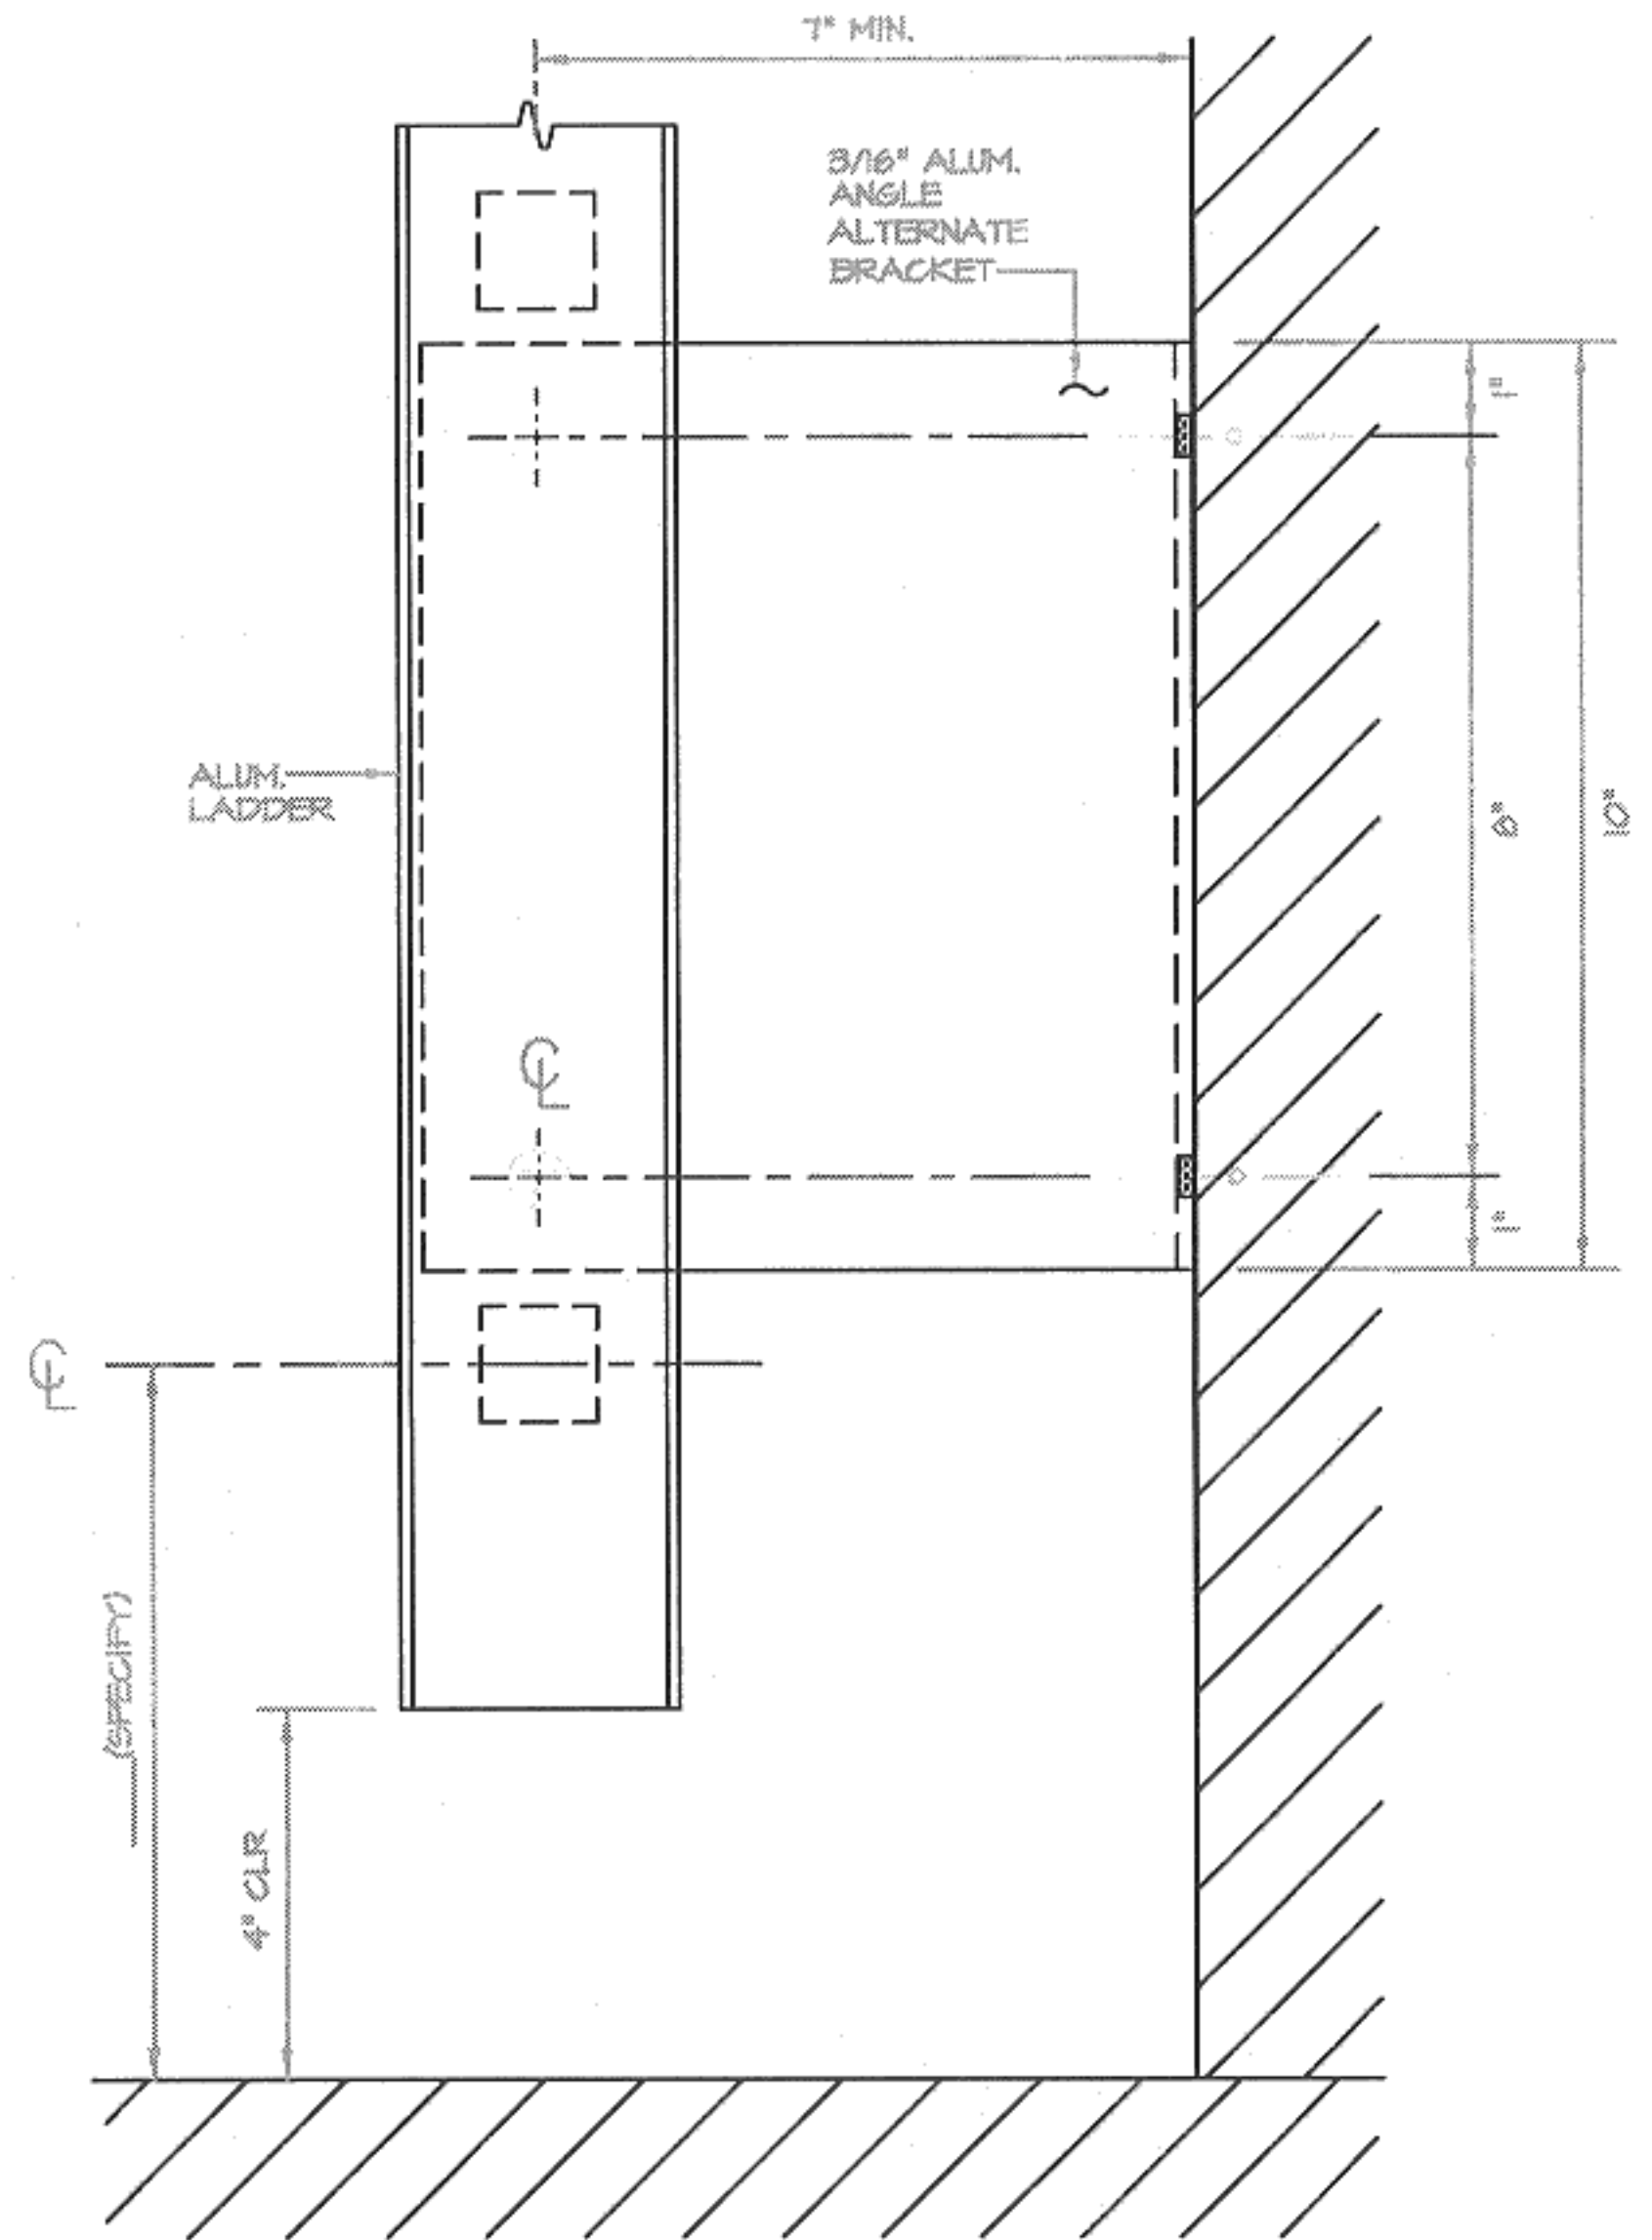

ALTERNATE BOTTOM BRACKET
SCALE: 3"=1'-0"